



VUE 01




VUE 02



VUE 03



VUE 04

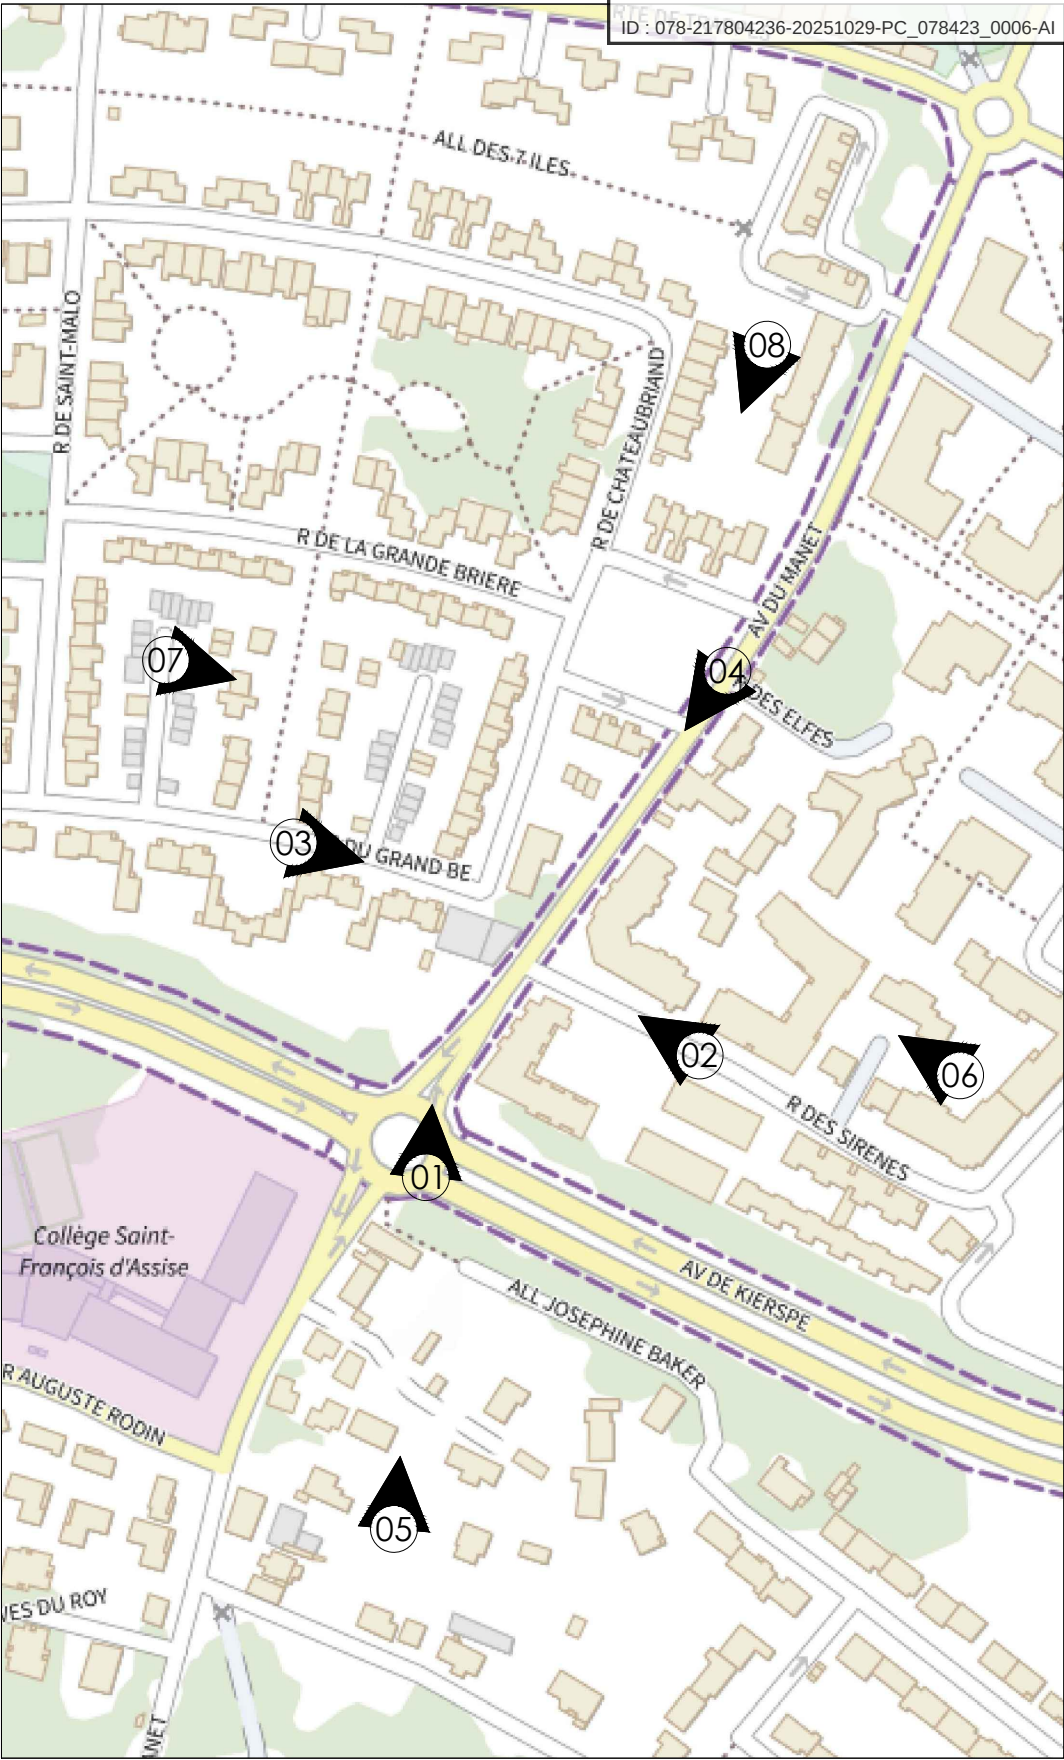

PLAN DE REPERAGE

Construction de logements Montigny-le-Bretonneux - 41 Avenue du Manet à Montigny-le-Bretonneux PC 078423-0006		ENVIRONNEMENT PROCHE		PC 07 PC 27-A2-1
MAÎTRE D'OUVRAGE: SCCV EUROPEAN-HOMES 237 / 10, 12 Place Vendôme 75001 Paris Tel : 01.42.25.40.89 - Email: fmetivier@european-homes.fr		PERMIS DE CONSTRUIRE		
ARCHITECTE: DAVID NADO ARCHITECTE / 05, Rue Sainte Marie 92230 Gennevilliers Tel : 06.21.26.40.78 Email: nado.david@gmail.com		Echelle: GRAPHIQUE		Indice: 0
Date de dépôt : 30/10/2025		Date de diffusion: 29-04-2025		
Date de dossier complet: 04/11/2025				