



VUE 05




VUE 06



VUE 07



VUE 08

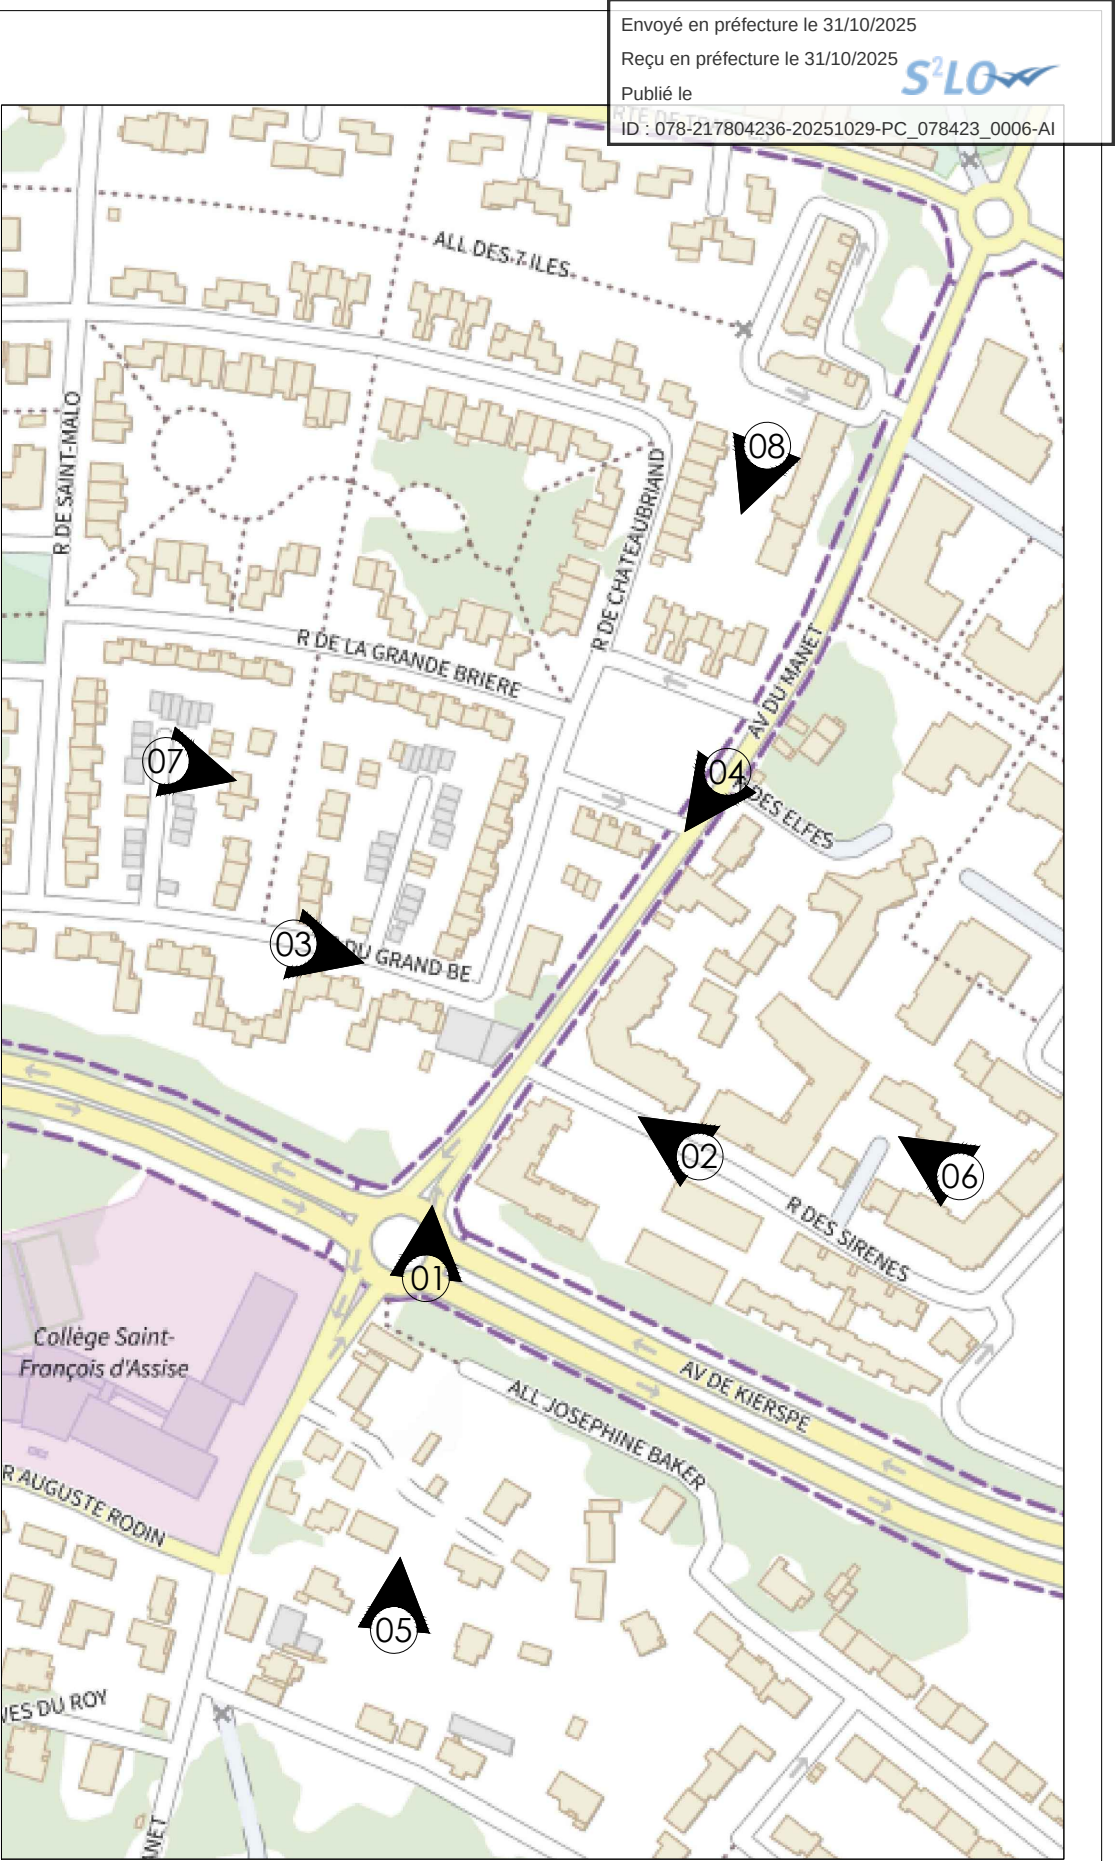

Construction de logements
Montigny-le Bretonneux -
41 Avenue du Manet à Montigny-le-Bretonneux

MAÎTRE D'OUVRAGE: SCCV EUROPEAN-HOMES 237 / 10, 12 Place Vendôme 75001 Paris
Date de dépôt : 30/04/2025

ARCHITECTE: DAVID NADO ARCHITECTE / 05, Rue Sainte Marie 92230 Gennevilliers
Tel : 06.21.26.40.78 Email: nado.david@gmail.com

PERMIS DE CONSTRUIRE

ENVIRONNEMENT
LOINTAIN

PC 08
PC 27-A2-2

Echelle: GRAPHIQUE

Date de diffusion: 29-04-2025

Indice: 0